


NUMER	NAZWA URZĄDZENIA	ILOŚĆ	MONTAŻ
1	SKIMMER	1	ZAKŁAD PREFABRYKACJI
2	POMPA	1	BUDOWA
3	FILTR PIASKOWY	1	BUDOWA
4	ZAWÓR 6-DROGOWY	1	BUDOWA
5	DYSZA NAPŁYWOWA	3	ZAKŁAD PREFABRYKACJI
6	REFLEKTOR 300W	2	ZAKŁAD PREFABRYKACJI

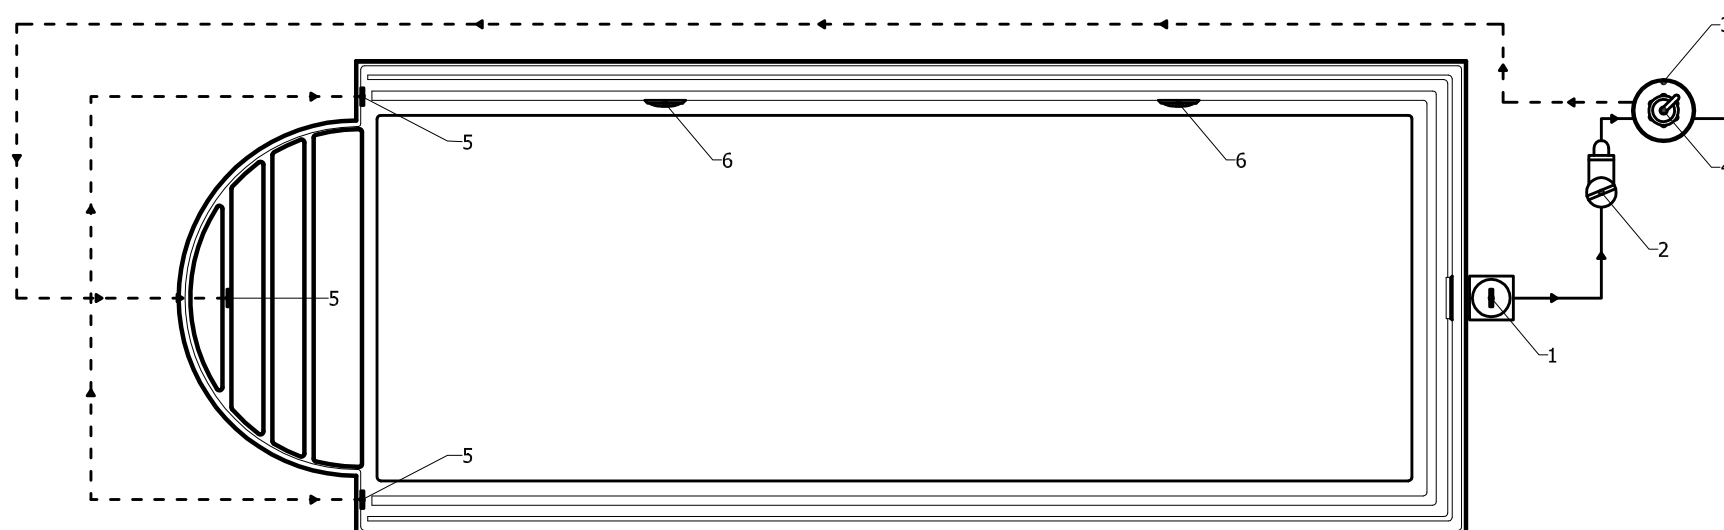

Symbol	Powierzchnia	Objętość
T 8732	24.16m ²	29.97m ³
Star★Pool		Model: TYTAN
Skala: 1 : 50	Tolerancja: ± 6.0cm	Numer rysunku: L/2/2